


Geplante Hochwasserschutzmaßnahmen Riedlingen

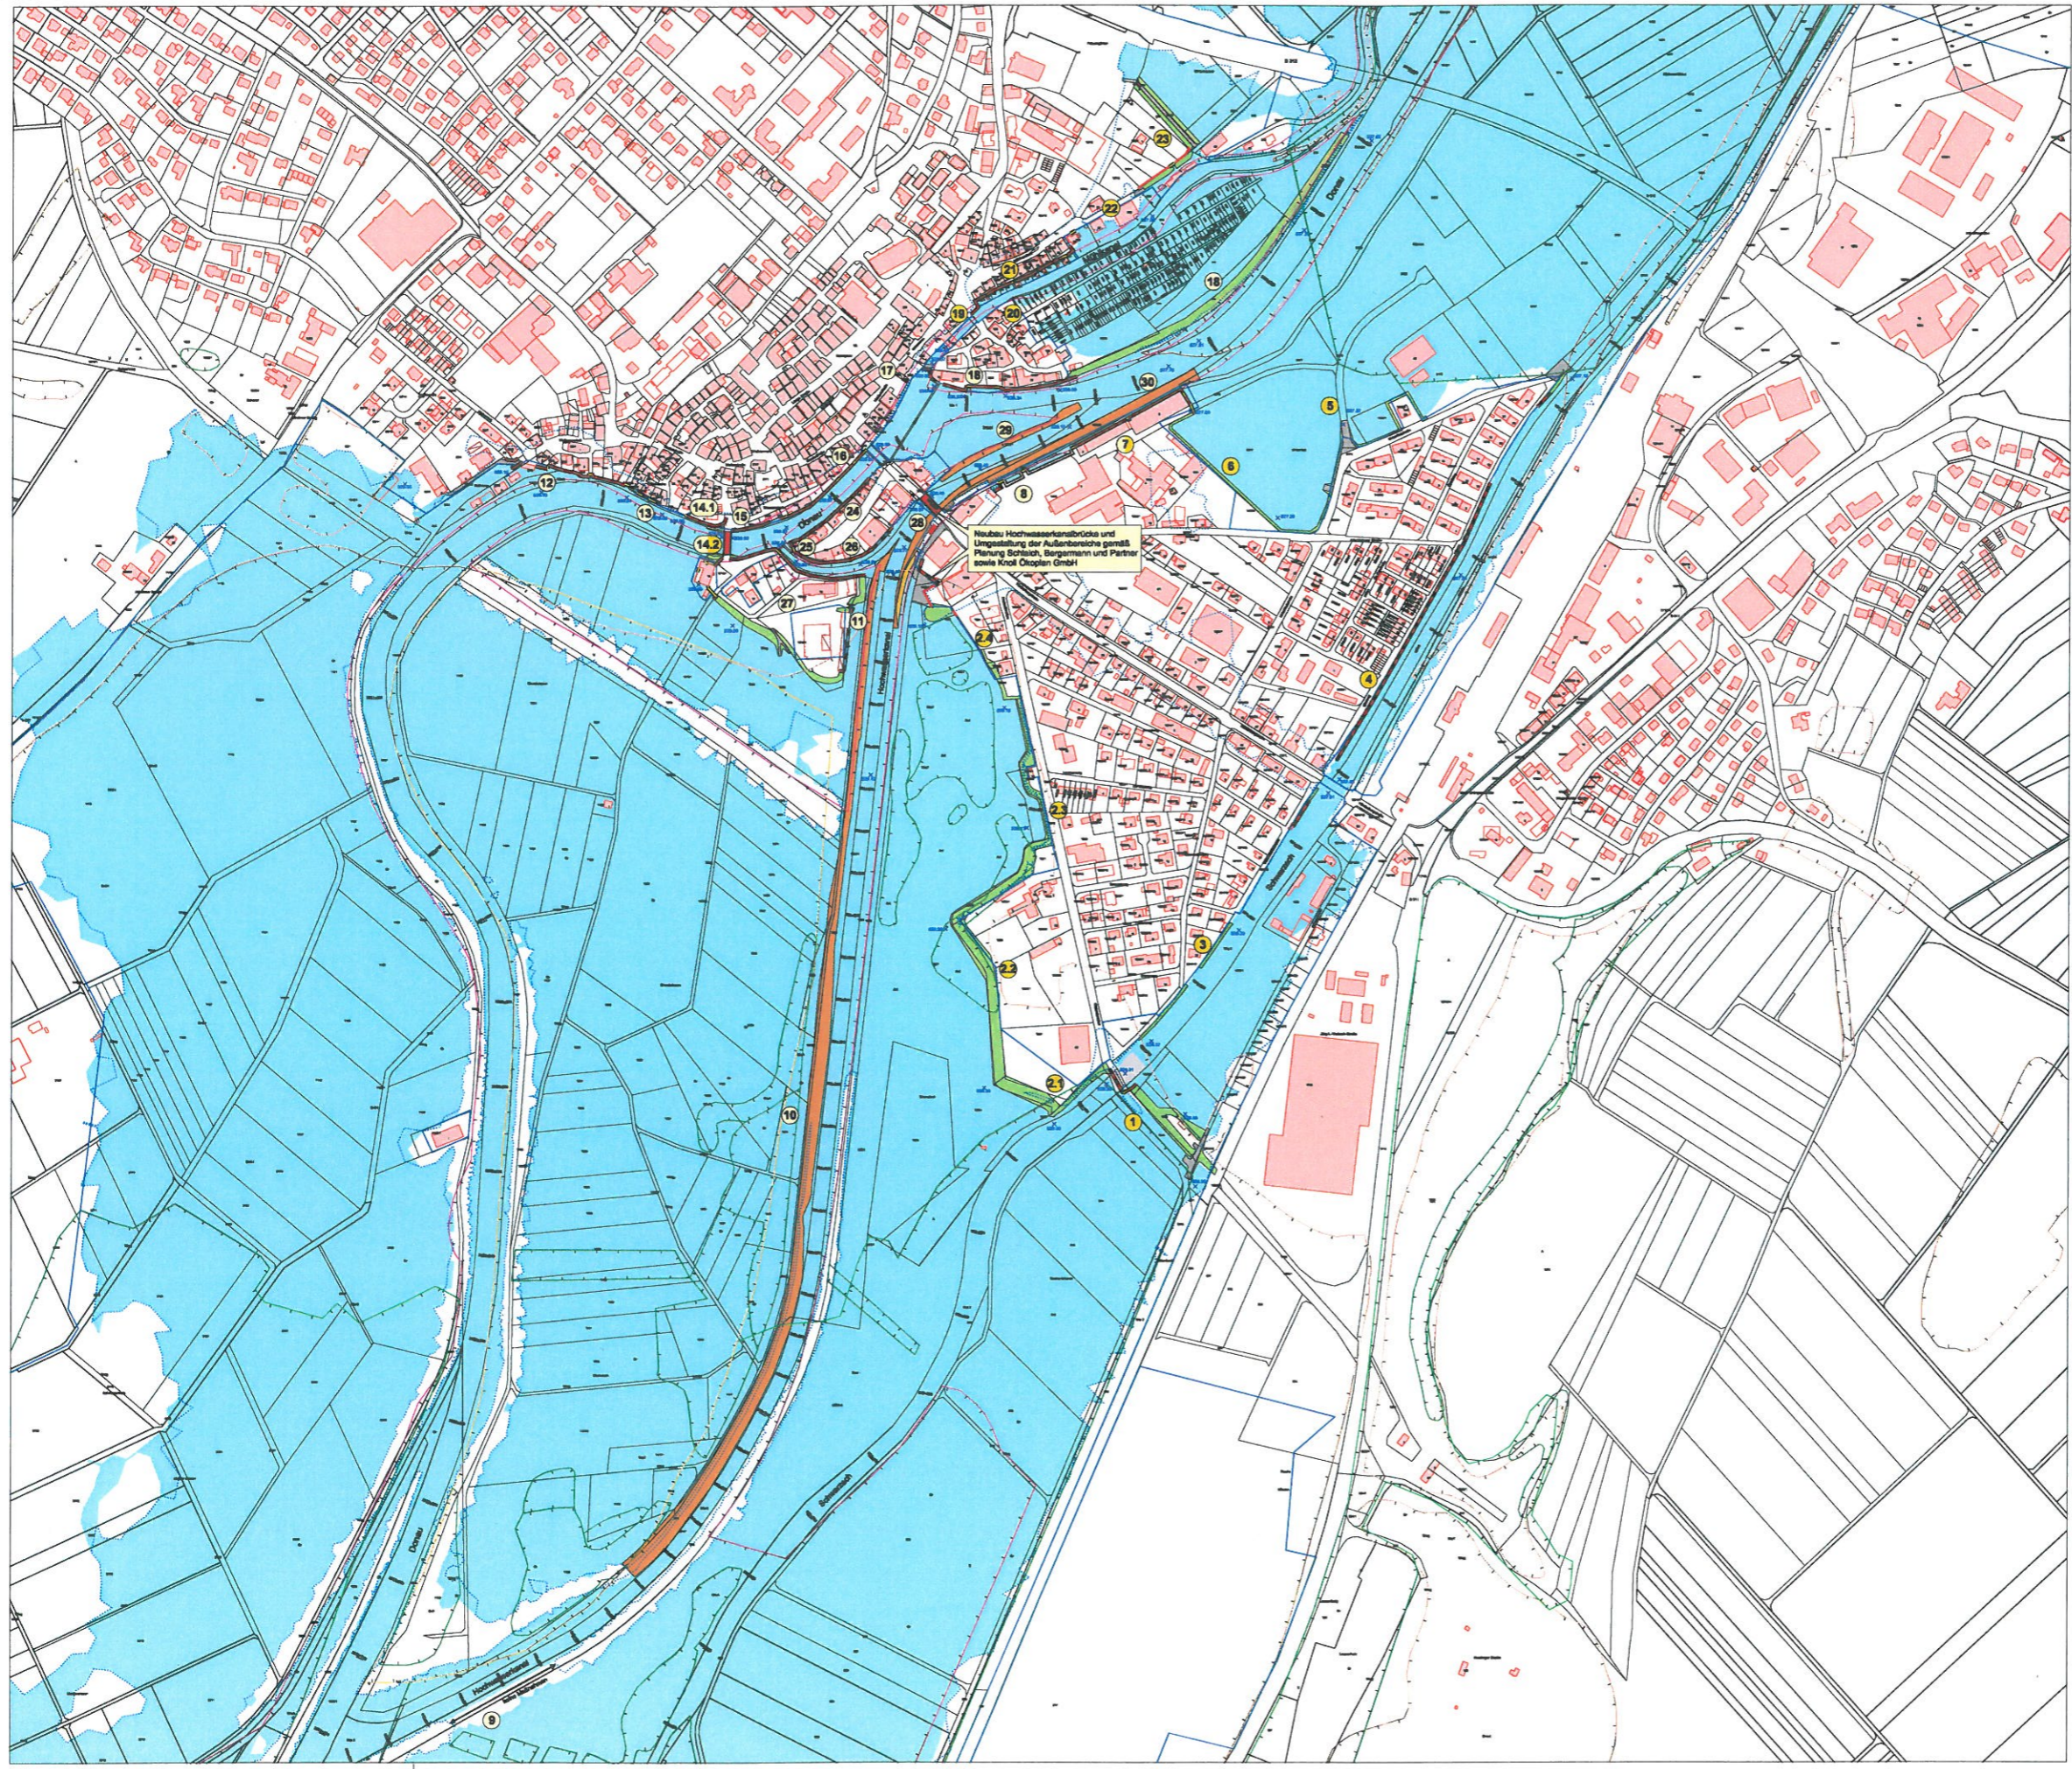

Neubau Hochwasserkerndämme und Umgestaltung der Außenbereiche gemäß Planung Schötsch, Bergemann und Partner sowie Knoll Ökoptan GmbH

- Bebauung aus Beflagung März 1998
 - Bebauung Bestand aus Vermessungsdaten
 - Bebauung (erhalten 2004, Stadt Riedlingen)
 - Flurstücke
 - Wasserspiegelhöhen bei Q=470 m³/s (mit geplanten Maßnahmen)
 - Überschwemmungsfläche bei Q=470 m³/s Variante 2c_2005
 - Überschwemmungsfläche bei Q=470 m³/s IST-Zustand
 - DSG Rechtsverordnung
 - Flusslotsoberlinie Dorau
-
- Geplante Maßnahmen**
 - Vorhabensträger: Stadt Riedlingen
 - Vorhabensträger: Land Baden-Württemberg
 - Beton Schutzmauer
 - Mauererhöhung
 - Wehrschleibe
 - Erhöhung mit Winkelsteinen
 - Mobile Elemente
 - Stelzenbau
 - Erbsenmaße
 - Blocksteine
 - Schwellenbauwerk
 - Objektschutz
 - Schutzbauwerk / Bauwerk
 - Wehrtherapie
 - Geländebau
 - Geländeauftrag
-
- Schutzgebiete**
 - Landschaftsschutzgebiete
 - FFH-Schutzgebiete
 - Biotopkartierung LfU 1981-1989
 - Naturschutzgebiete
 - Waldschutzgebiete

der Richter:
Land Baden-Württemberg
veran durch das
Regierungspräsidium Tübingen, Ref. 53.1
Riedlingen, den

der Planer:
Ingenieurbüro
Winkler und Partner GmbH
Stuttgart, den

(J. Bärlein) (G. Winkler)

Stadt Riedlingen

(BM Paternani)

Planungsgrundlagen:
ALK-Daten Bereich Riedlingen von der GD Donau/Bodensee, Riedlingen, Stand Beflagung 1998;
Eingetragen ALK-Daten Stadt Riedlingen, erhalten Juni 2004;
Vermessungsdaten aus Vermessung VTG Straß Ingenieurbüro, m.H., Dorndorf, 2003;
DSG Rechtsverordnung erhalten von der GD Donau/Bodensee, Riedlingen, 2002;
Stationierung Flusslotometer gemäß ANWG erhalten von der GD Donau/Bodensee, Riedlingen, 2004.
© Landesvermessungsamt Baden-Württemberg (www.lv-bw.de) AL: 2051.9-1/11

Regierungspräsidium Tübingen
Abteilung Umwelt - Landschafts- und Gewässer
Ref. 53.1 Dienststadt Riedlingen

Ingenieurbüro Winkler und Partner GmbH
Ulrich-Winkler-Str. 10 · 70372 Stuttgart
Tel. 071466627-0 Fax: 071466627-20 Email: info@iw-p-online.de http://www.iw-p-online.de

Beauftragter	Stadtrat	Stichtag	1. Juni 2005
Genehmigt	Stadtrat	Stichtag	1. Juni 2005
Geprüft	Stadtrat	Stichtag	1. Juni 2005
Genehmigt	Stadtrat	Stichtag	1. Juni 2005

Hochwasserschutz Riedlingen
örtliche Maßnahmen

M 1 : 2 500
Übersichtslageplan - Variante 2c 2005

Projektnummer: 3214 G